


E 電気ビット(幅800mm)
M 機械ビット(幅800mm)

屋外小間=5000mm×5000mm

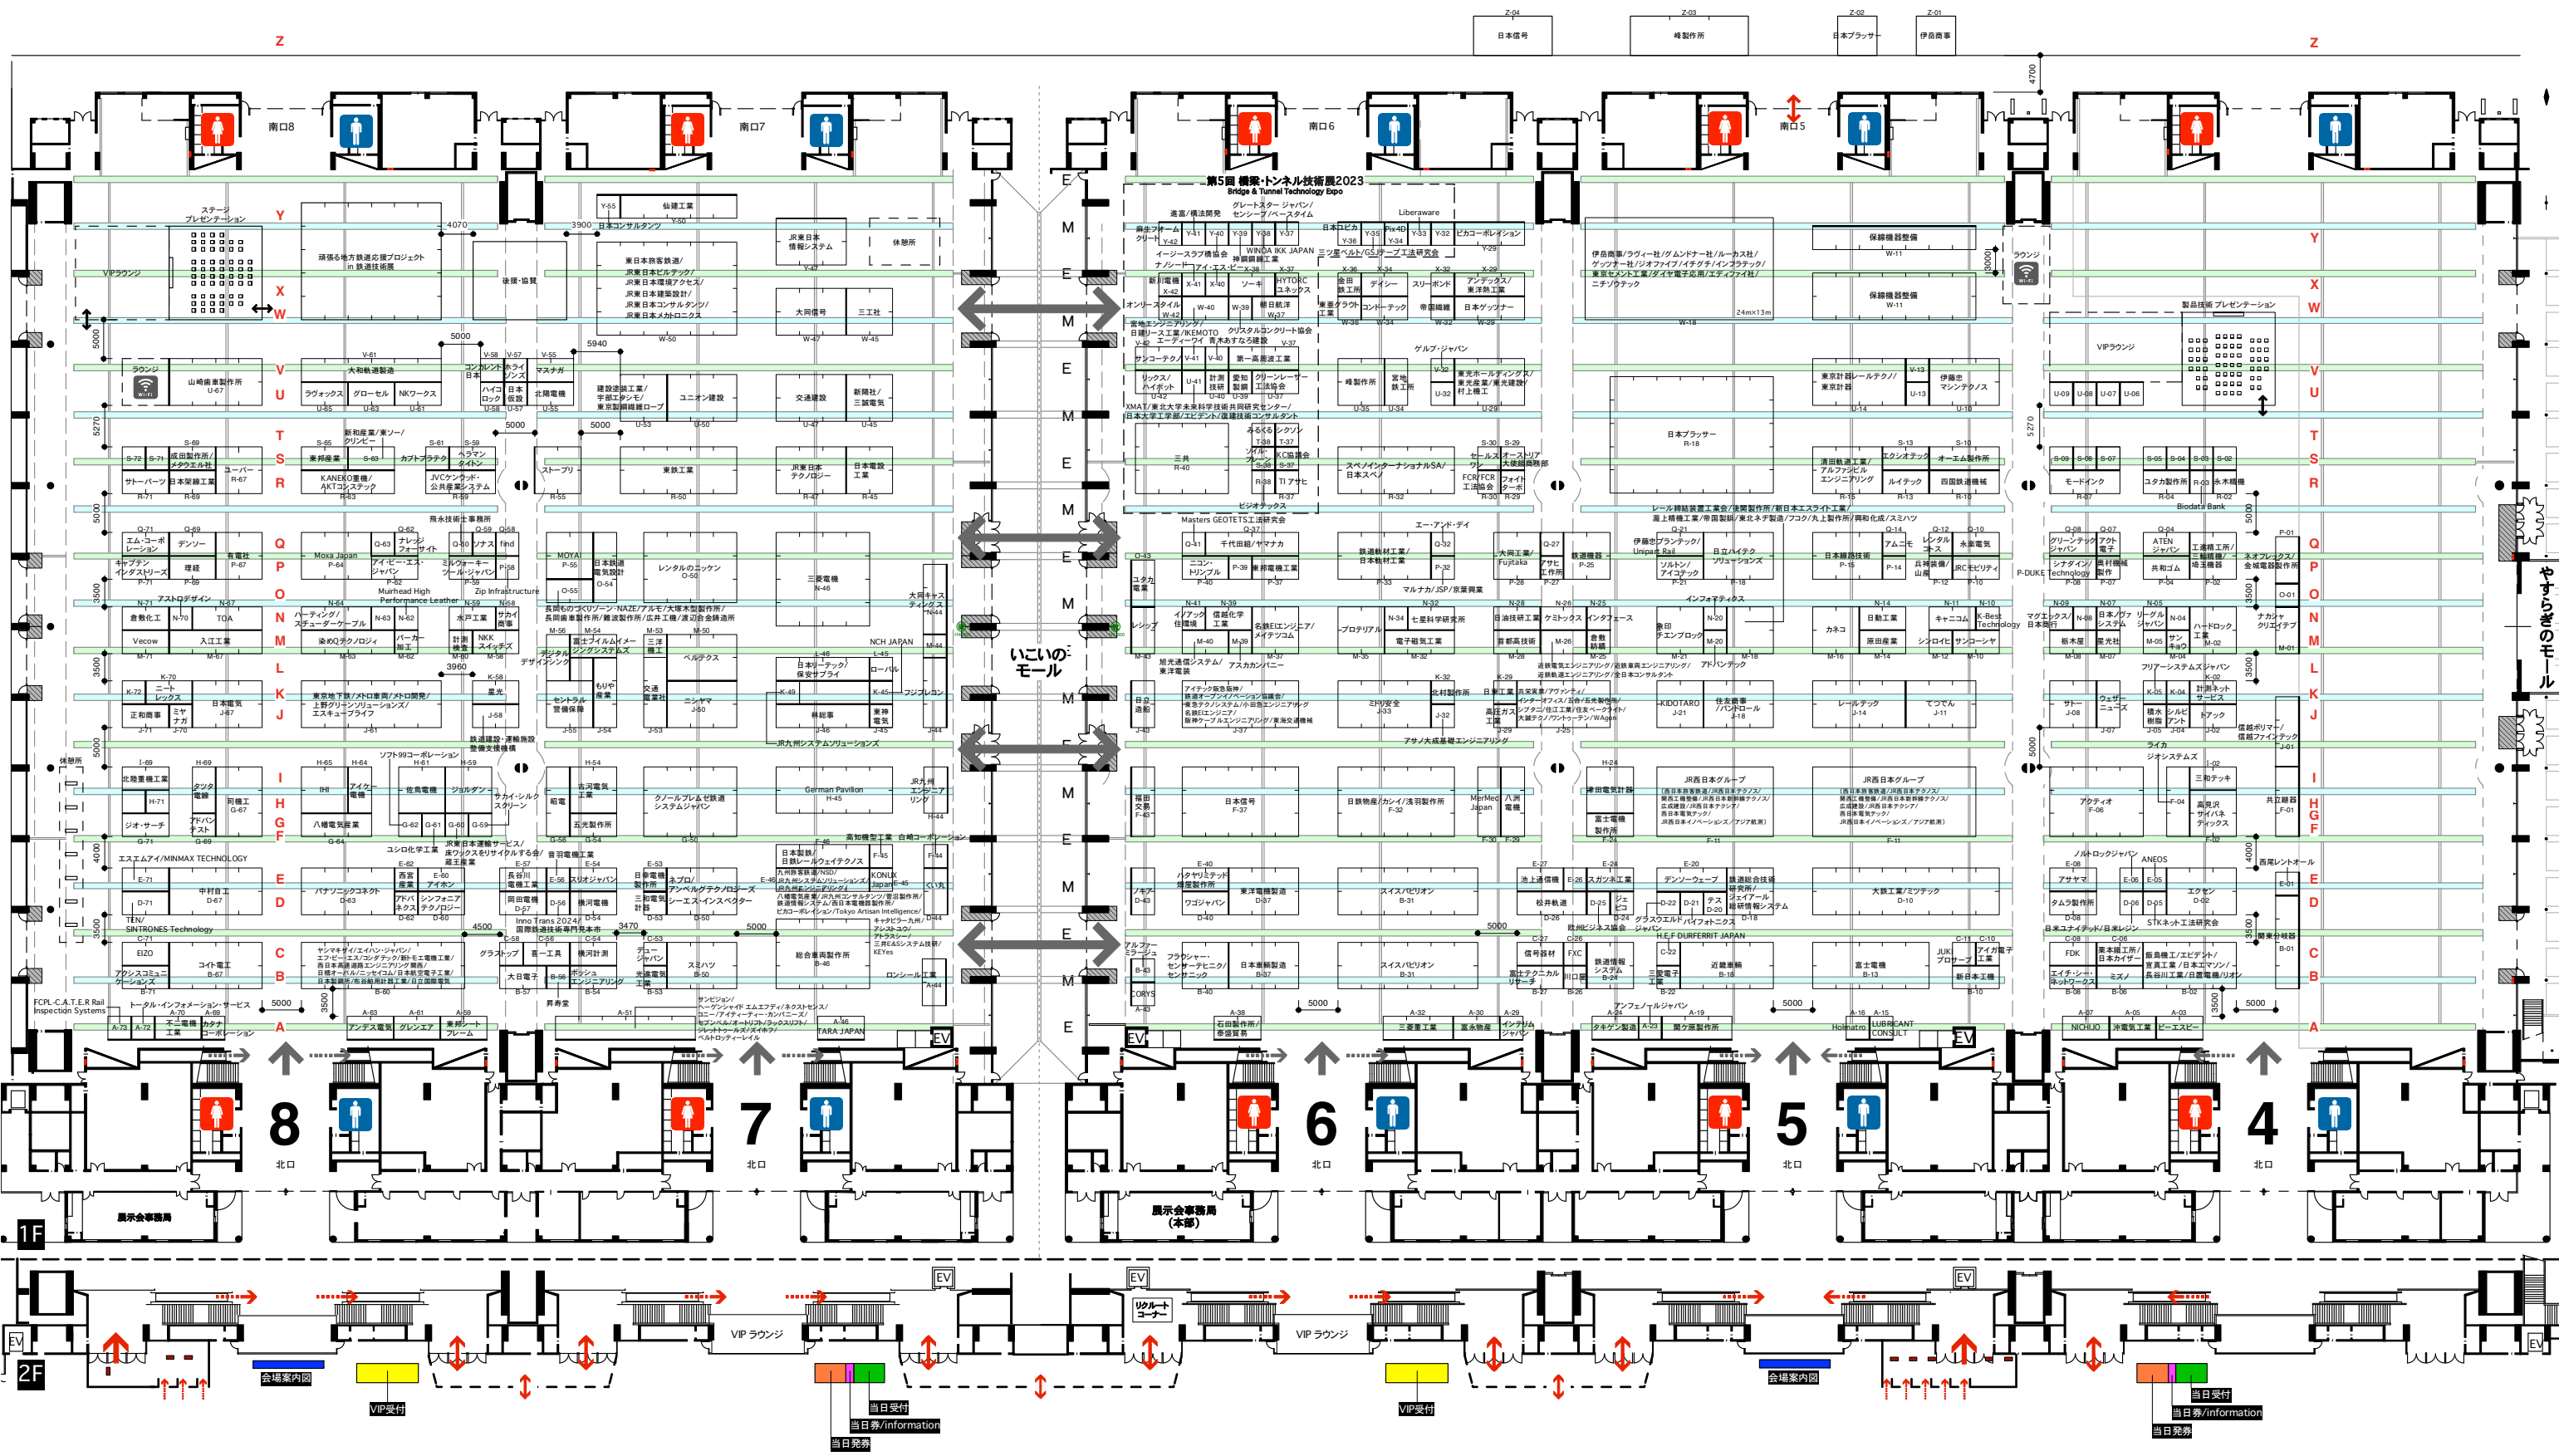

HIROMEYA	Date	Project	Title	Place	Scale	Sheet no.
	2023/8/17	鉄道技術展 Mass Trains Innovation Japan 2023 橋梁・トンネル技術展	会場レイアウト図面	幕張メッセ	1/650	